


全体面積 (1,082坪)  
有効平場面積A=2,821㎡ (853坪)


【景観条例一般地区】  
建物高さH=15m以下までOK

※農地法及び森林法ともに除外は可能

がけ地面積 (229坪)

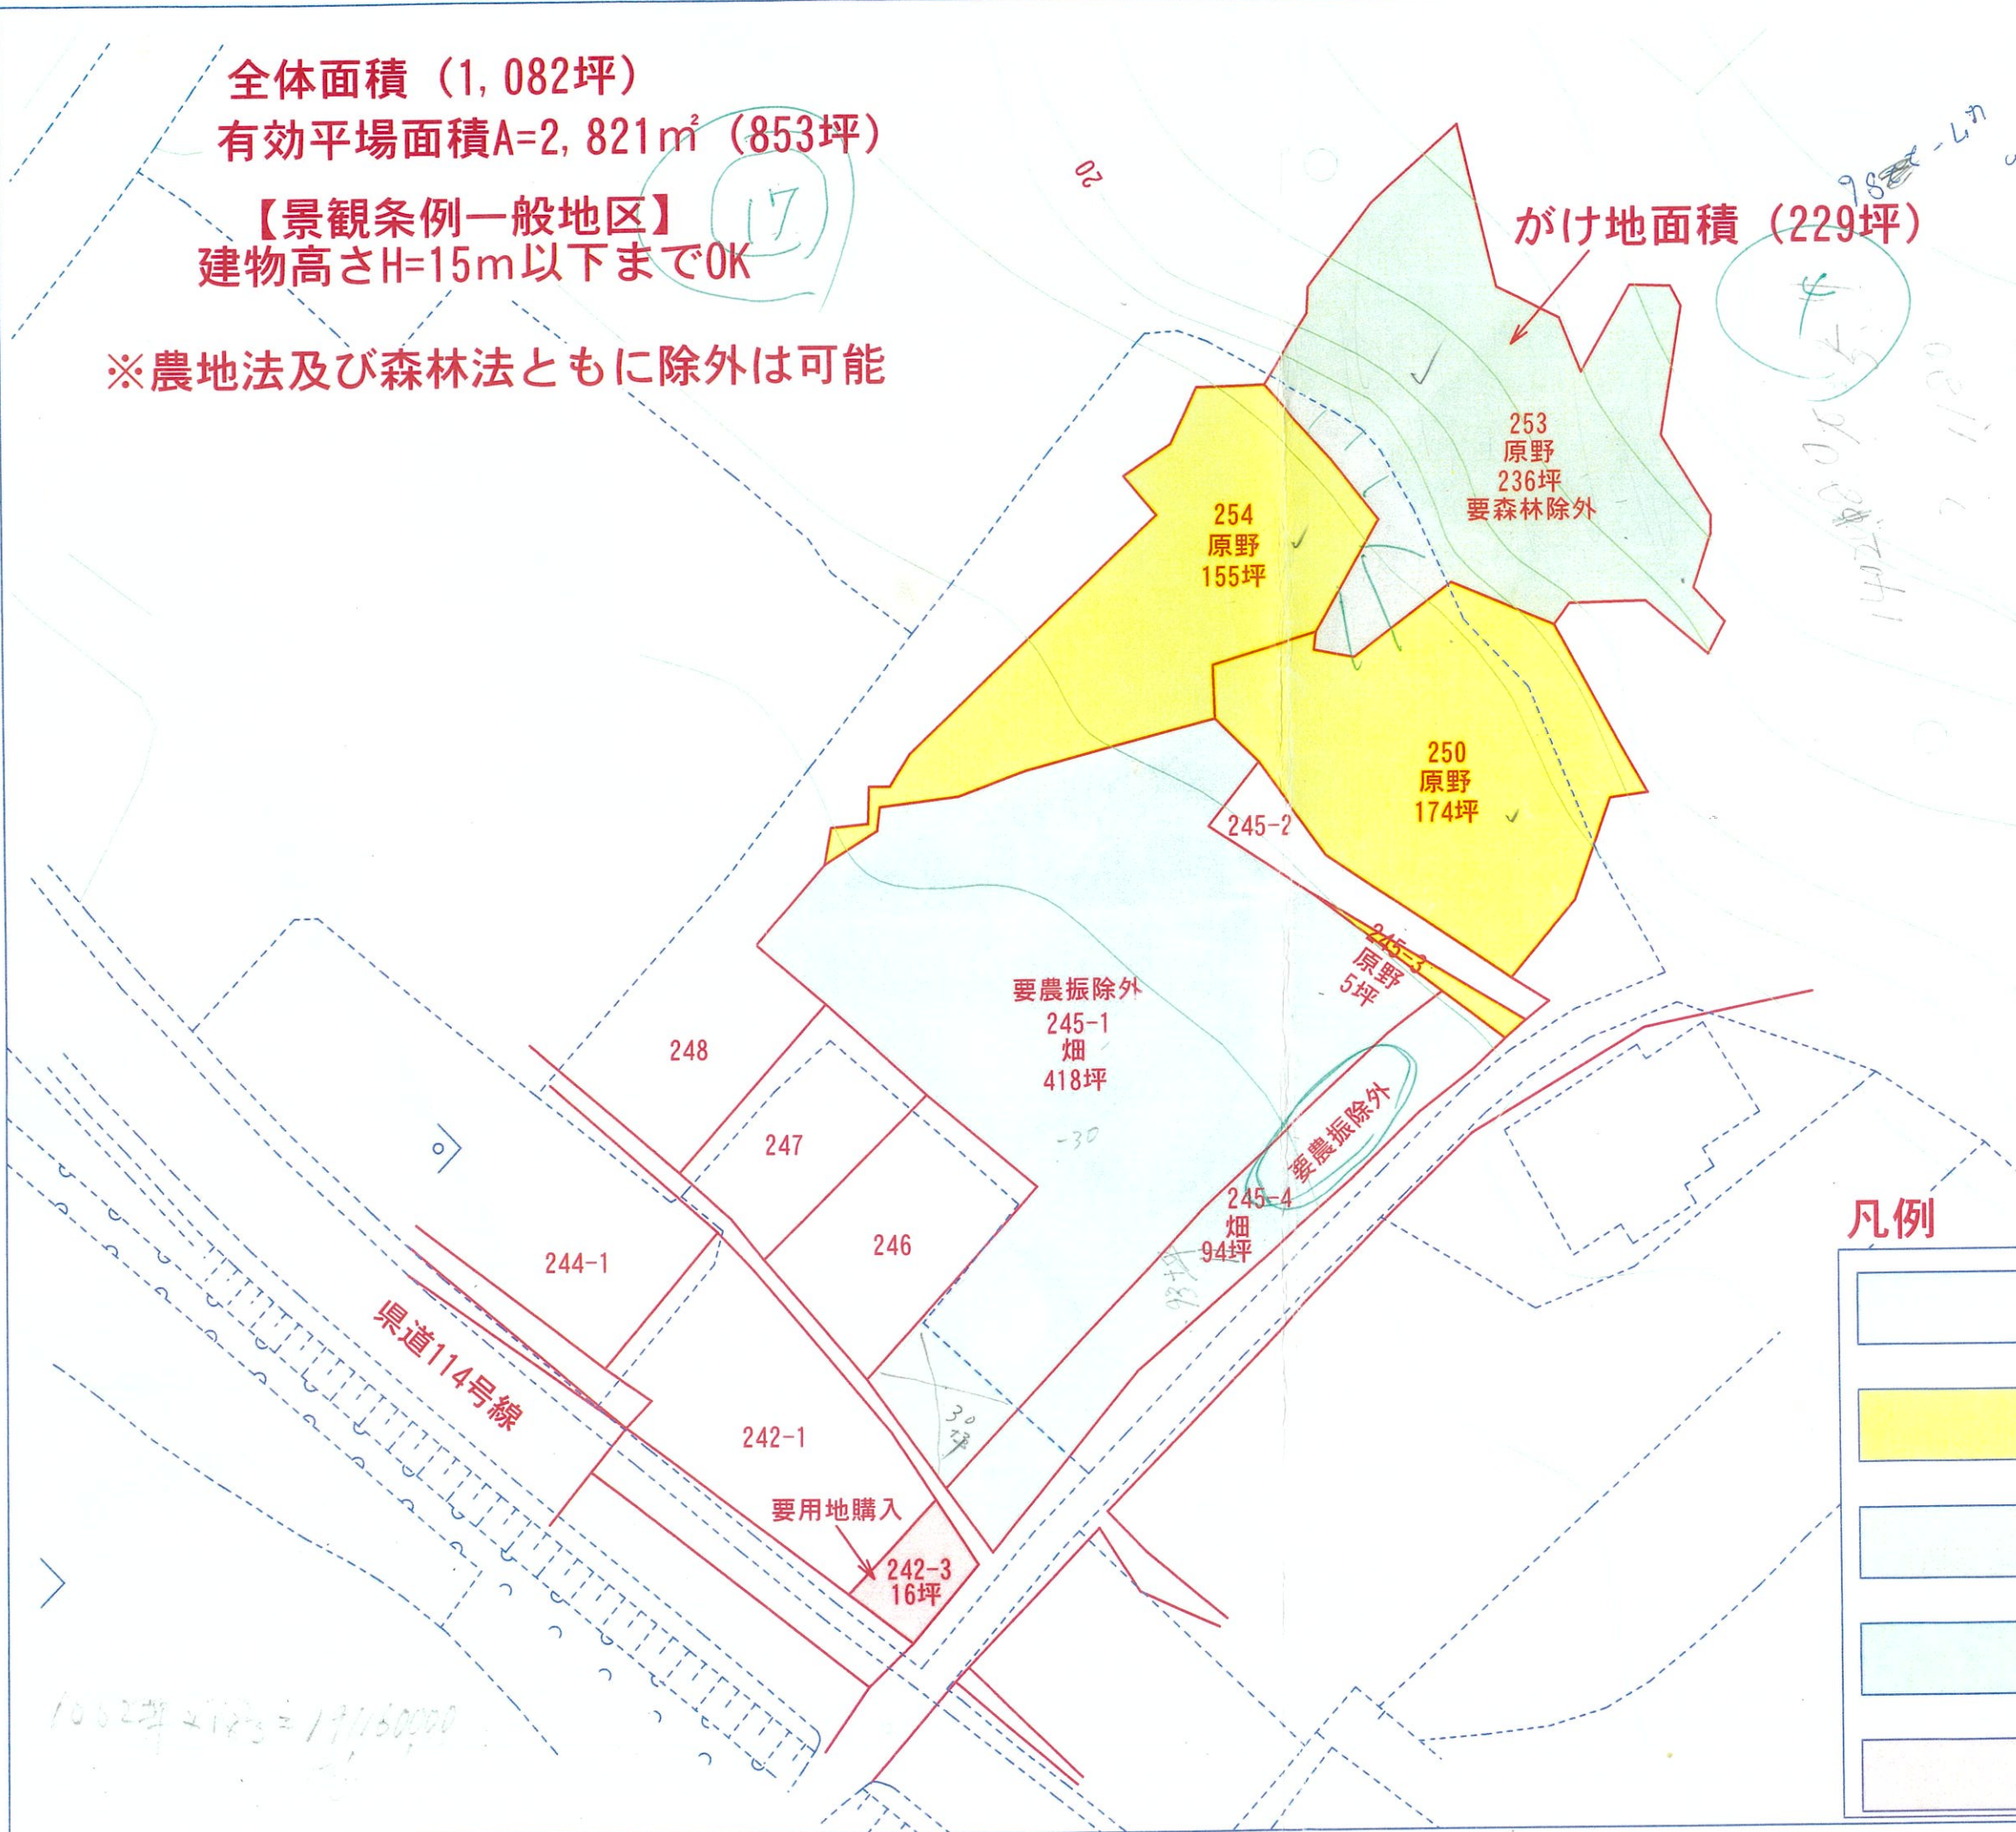

凡例

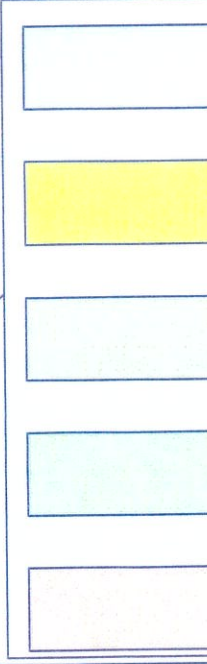

1082坪 × 1.18 = 1276坪